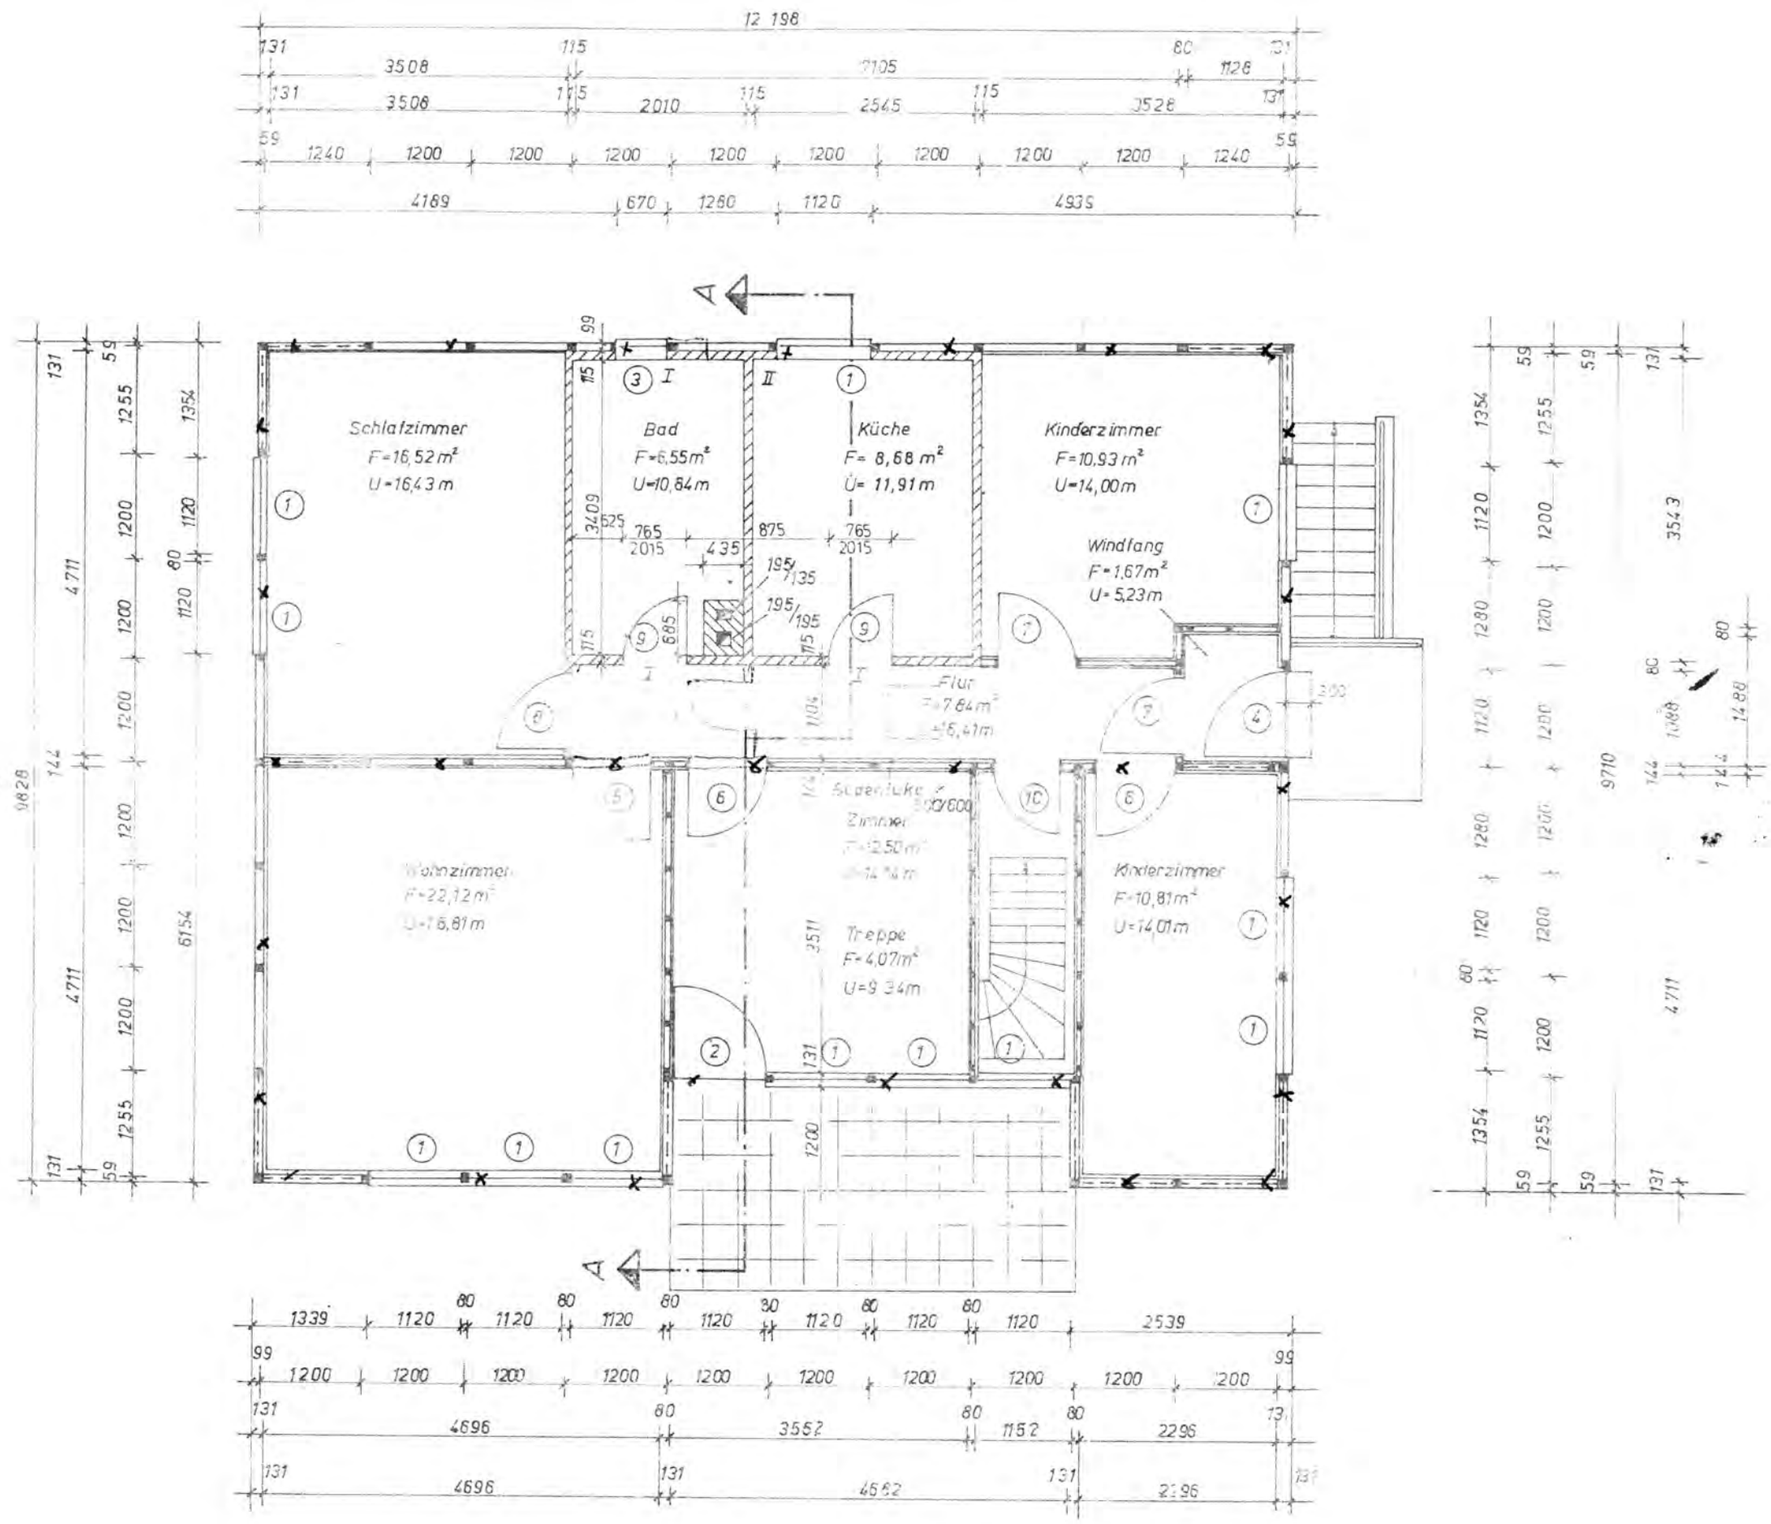

①	12 Stück	HFV 10,5 x 13,5	As rechts	
	—	FHVB 2545		
②	1 Stück	HFVT 10,5 x 21	Aa rechts	
	—	FHVA 2848		
③	1 Stück	HFV 6 x 13,5	As rechts	
	—	FHVB 2515		
④	1 Stück	ATSp 10,5 x 21	R	
	—	TASG 0034		
⑤	1 Stück	ITG 3 9 x 20	R	F=1,45
	—	TIFA 1783		
⑥	2 Stück	ITG 3 9 x 20	L	F=1,45
	—	TIFB 1783		
⑦	2 Stück	ITG 3 9 x 20	R	F=1,0
	—	TIFA 1773		
⑧	1 Stück	ITV 9 x 20	R	F=1,45
	—	TIFA 1183		
⑨	2 Stück	ITG 1 7,5 x 20	L	F=1,45
	—	TIFB 1382		
⑩	1 Stück	ITG 1 7,5 x 20	R	F=1,45
	—	TIFA 1382		

I – 3 Stck RS 36.1 – o. HWL L=1200
II – 1 Stck RS 46.1 – o. HWL L=1500

Außenwand

19 mm Außenschalung-gehobelt und gespundet
80 mm Kantholz – *
1 Lage PVC oder Polyethylenfolie
22 mm Sparschalung
10 mm Brandschutzplatte B
131

Tragende Innenwand

10 mm Brandschutzplatte B
22 mm Sparschalung
80 mm Kantholz
22 mm Sparschalung
10 mm Brandschutzplatte B
144

Nichttragende Innenwand

10 mm Brandschutzplatte B
60 mm Kantholz
10 mm Brandschutzplatte B
60

* zwischen den Kanthölzern 80 mm dicke Mineralwolleplatten.

LANDBAUGEMEINSCHAFT PRITZWALK
Abteilung Projektierung

AUFTRAGS-NR.	Staatl. Forstwirtschaftsbetrieb Kyritz	PAUSEN-NR.
REGISTRIER-NR. 04-2-1-2-018-73		BLATTGRÖSSE 600x42
BLATT-NR. 4	OBJEKT Eigenheim E 6 Pritzwalk	+ GRUND- AUSFÜH.
MASSTAB 1:50	Grundriß Erdgeschoß	GRUPPE
DATUM 17.5.1978	BEARBEITET GEPRÜFT	GENEHMIGT
GEZEICHNET		